


URB *Acinco, s.l.*
 PROMOCIONES INMOBILIARIAS
Plantas 2^a, 3^a y 4^a - Vivienda F

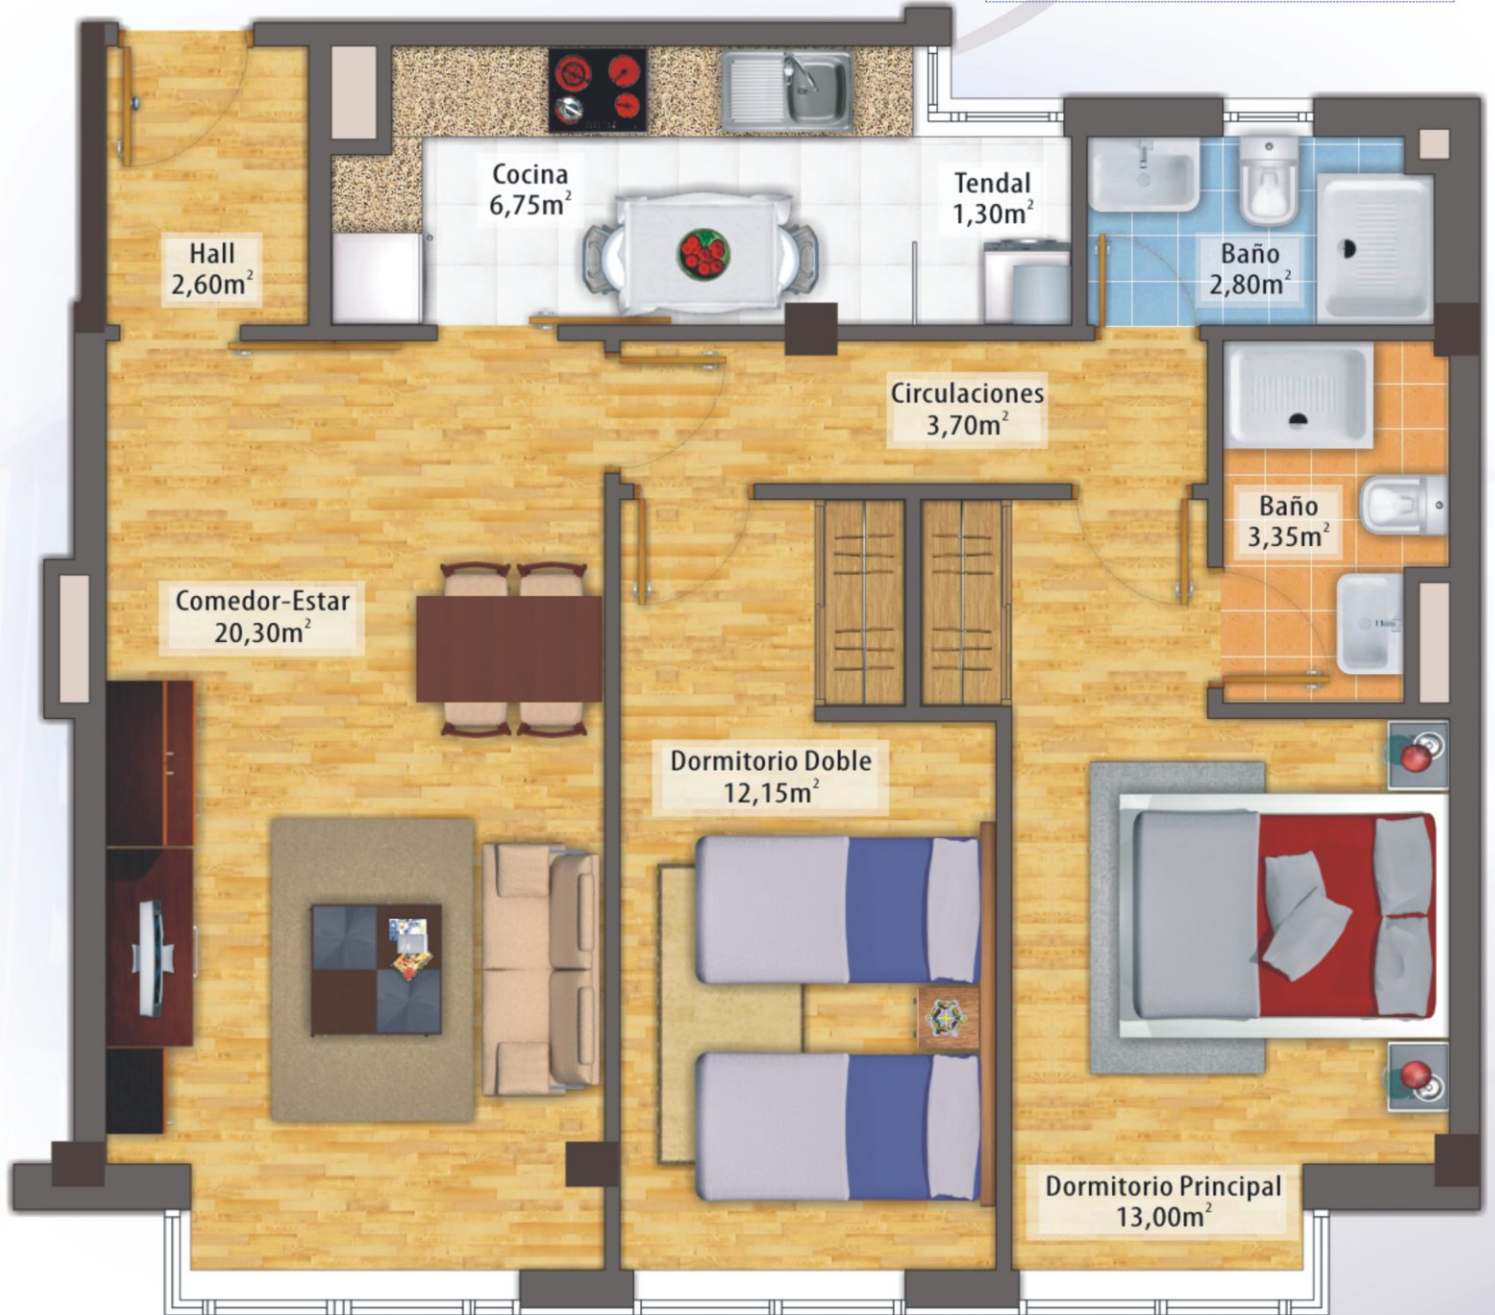

Esta información podrá ser modificada por razones técnicas, jurídicas o comerciales, y estará sujeta al clausulado del respectivo contrato de compraventa



Escala: 1/50



Superficie Útil 65,95 m²
Superficie Construida 76,60 m²